



PRINCIPE BANDE FILANTE RDC

Coupe verticale porte


Coupe verticale parclosage ext

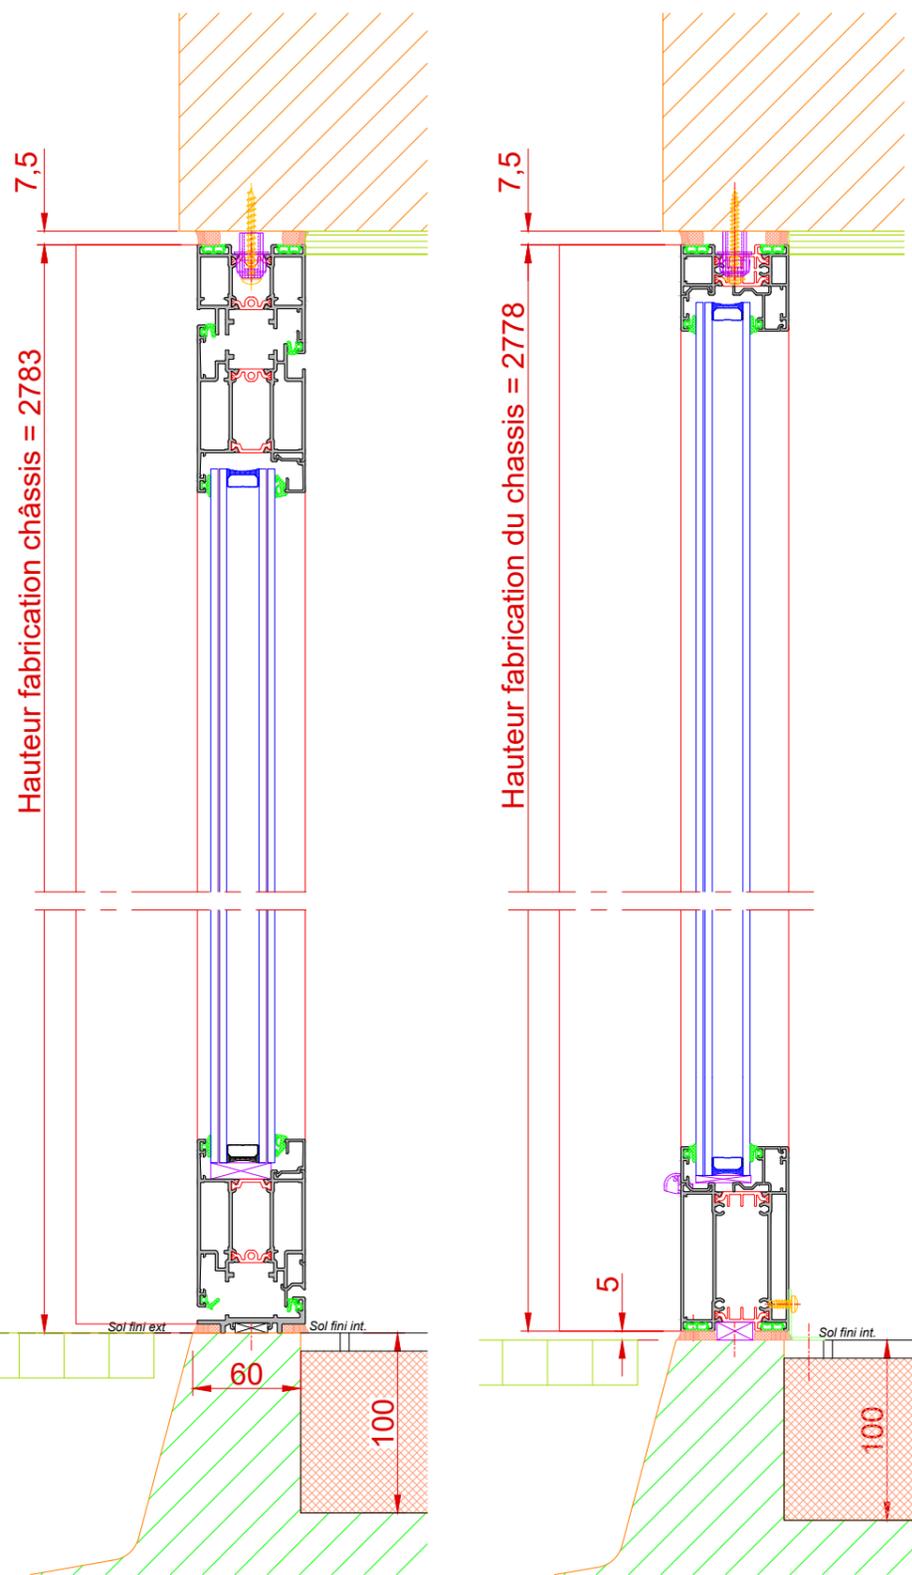


Coupe horizontale porte 2 vantaux

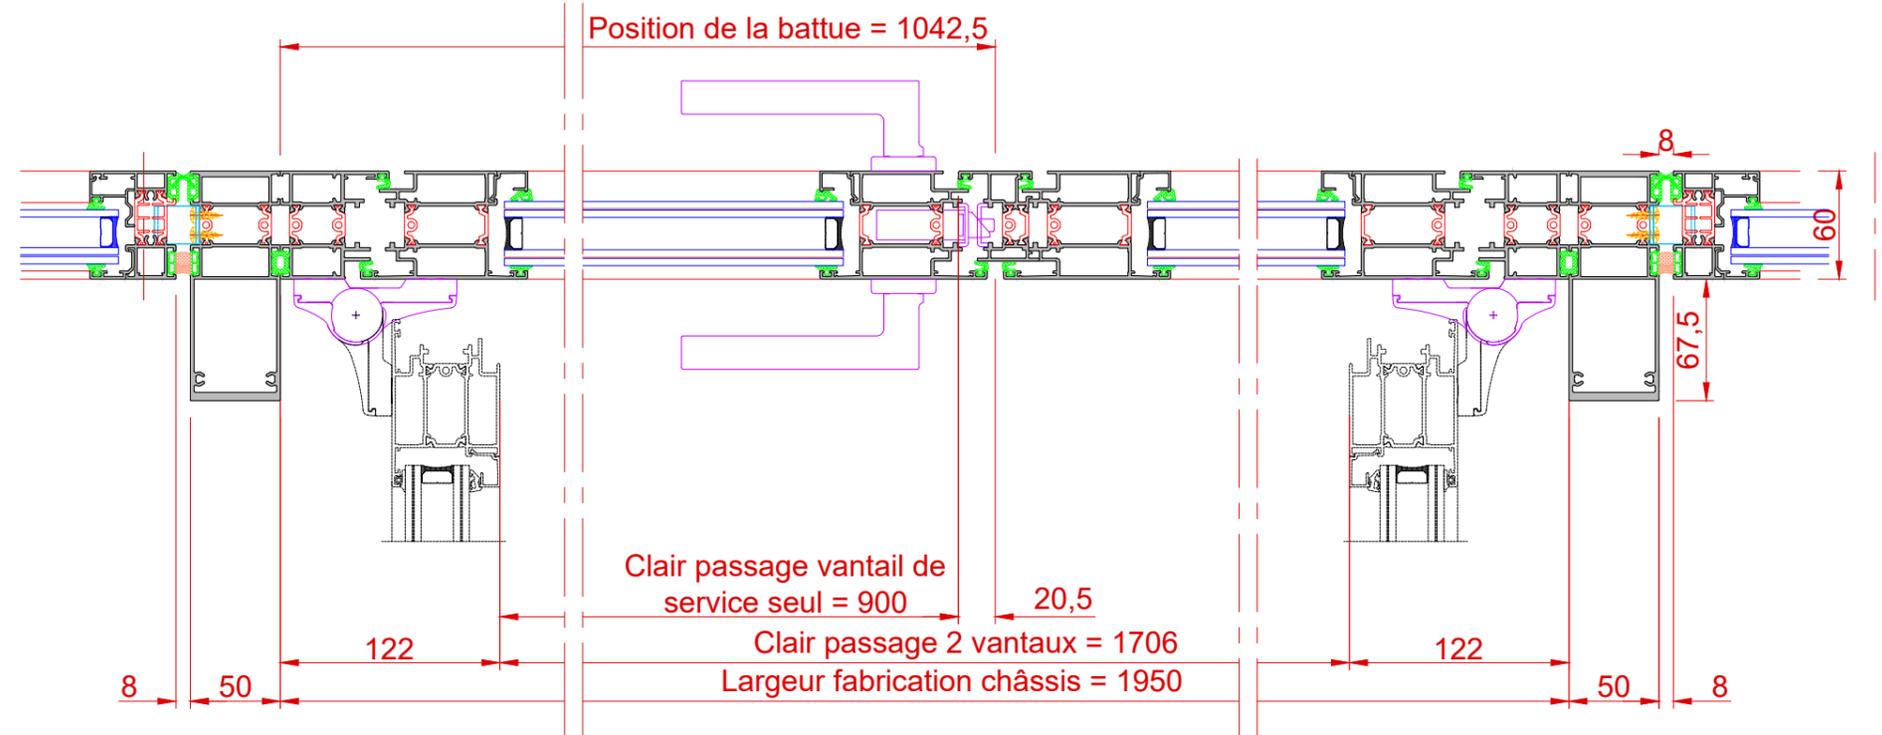


Coupe horizontale jonction en dilatation et parclosage ext

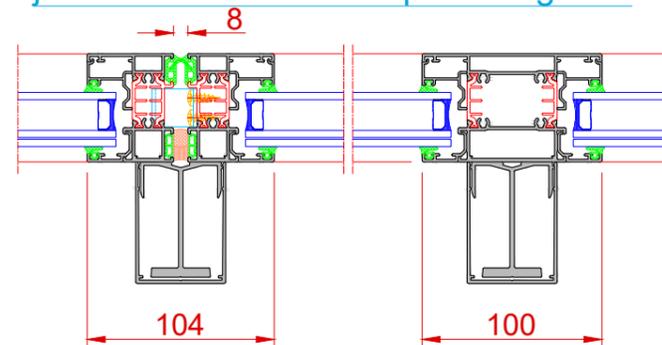


Coupe horizontale joint dilatation structure

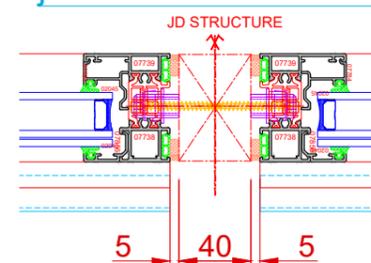


Coupe horizontale Angle 90° RDC

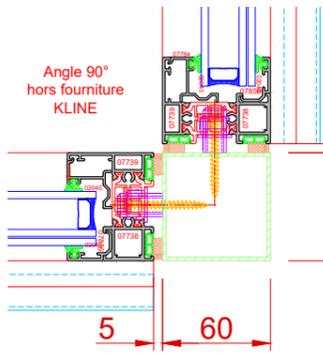

Coupe horizontale Angle 58° RDC

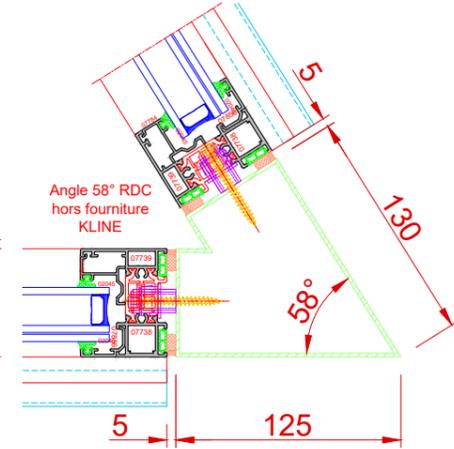

Repérage façades

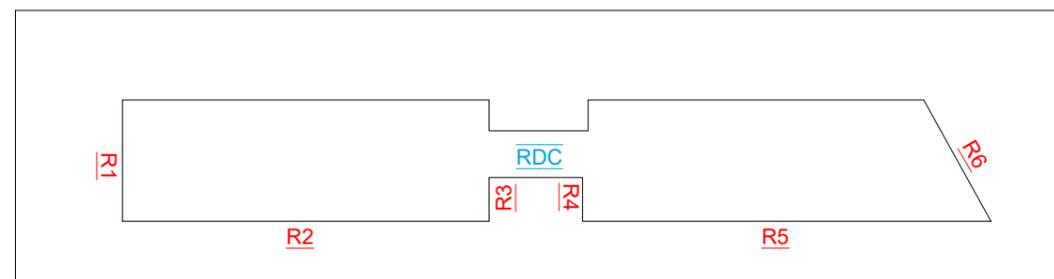

VITRAGE PAR PARECLOSAGE EXTERIEUR

B	25/05/21	Suppression panneaux, pareclosage extérieur, māj hauteur	WG
A	10/02/21	Mise à jour hauteur porte + JD Structure + Angles	NP
Ind.	Date	Nature de la modification	Visa

Affaire: 15541 PARVIS DE RODE

Client: 131421 KALIA

KLINE
LA FENÊTRE LUMIÈRE
24 avenue des Sables
CS 40129
85501 LES HERBIERS cedex
Tél : 02.51.55.70.00
Fax : 02.51.92.92.32

Commande/Devis N°: D0371837

Echelle: 1/4 - A3H

Date: 15/05/2020

Dessinateur: NP


Plan N°:

01


Les plans des châssis K.LINE ont été établis en fonction des spécifications et informations techniques données par le client; en tout état de cause tout ce qui est hors fourniture K.LINE relève de la seule responsabilité du client, lequel doit s'assurer de l'adéquation des plans K.LINE avec les plans de ses propres ouvrages selon les règles, normes, DTU en vigueur dans sa profession.

PRINCIPE BANDE FILANTE ETAGE


Coupe verticale FA1 sur allège fixe

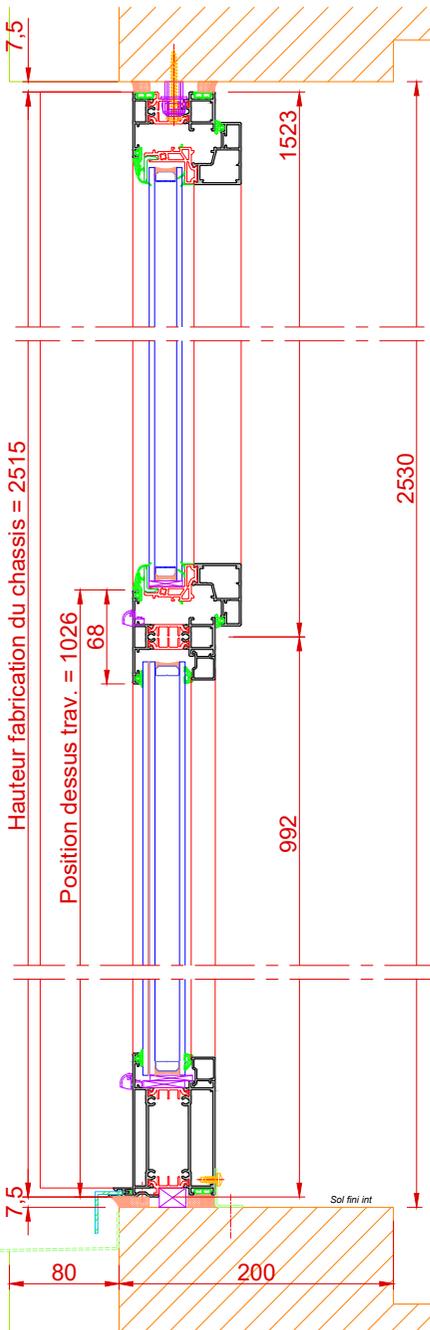


Coupe horizontale jonction en dilatation et dévêtissement

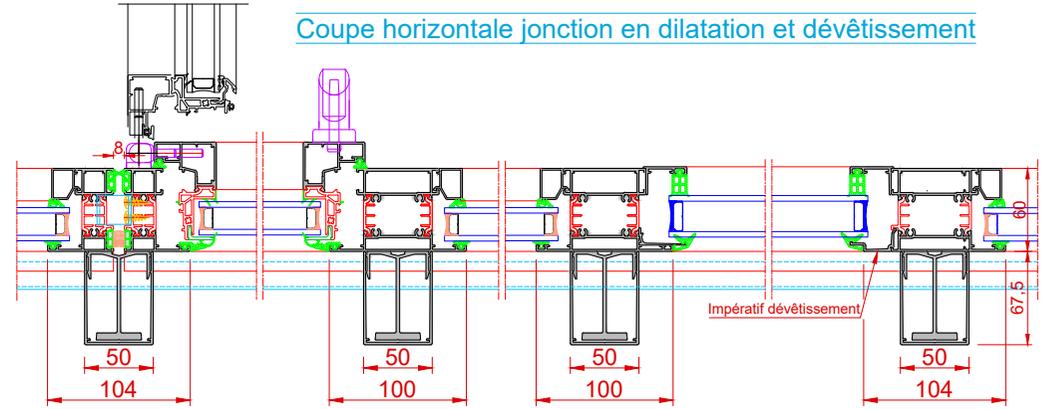


Coupe horizontale Angle 58° R+1

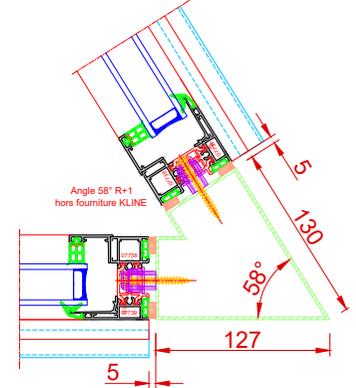


Coupe horizontale Angle 90° R+1

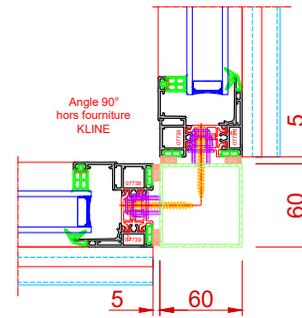

Coupe horizontale joint dilatation structure

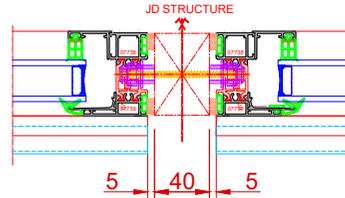

Repérage façade

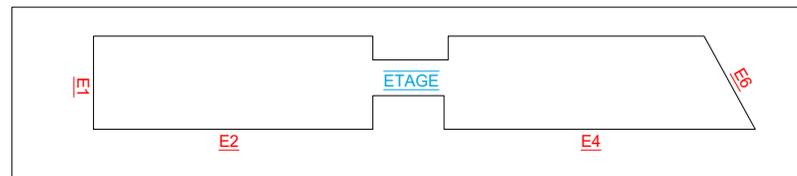

Les plans des châssis K.LINE ont été établis en fonction des spécifications et informations techniques données par le client; en tout état de cause tout ce qui est hors fourniture K.LINE relève de la seule responsabilité du client, lequel doit s'assurer de l'adéquation des plans K.LINE avec les plans de ses propres ouvrages selon les règles, normes, DTU en vigueur dans sa profession.

B	25/05/21	Modif ht traverse, suppression panneaux	WG
A	10/02/21	JD Structure + Angles	NP
Ind.	Date	Nature de la modification	Visa
Affaire: 15541 PARVIS DE RODE			
Client: 131421 KALIA			

K.LINE
 LA FENÊTRE LUMIÈRE
 24 avenue des Sables
 CS 40129
 85501 LES HERBIERS cedex
 Tél : 02.51.55.70.00
 Fax : 02.51.92.92.32

Commande/Devis N°: D0371837

Echelle: 1/4 - A3H


Date: 15/05/2020

Dessinateur: NP


Plan N°:

02


Façade SUD - R1

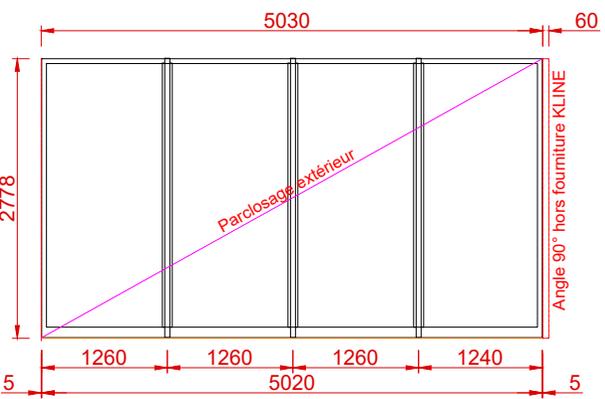


Elevations RDC vue de l'extérieur

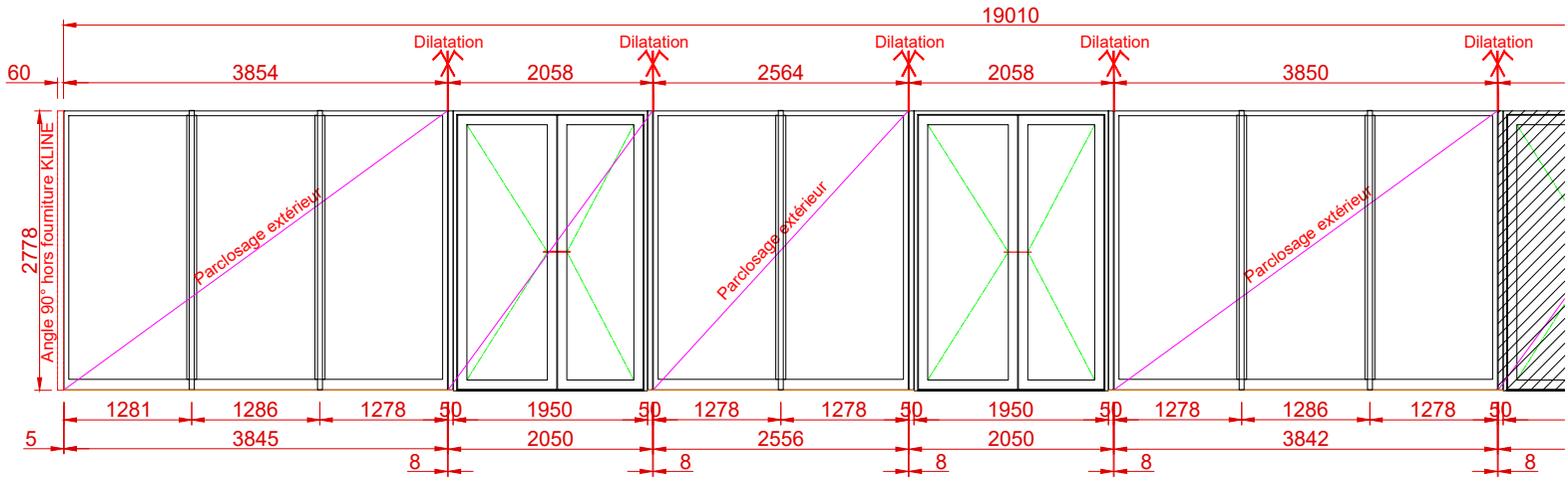


Façade EST - R2

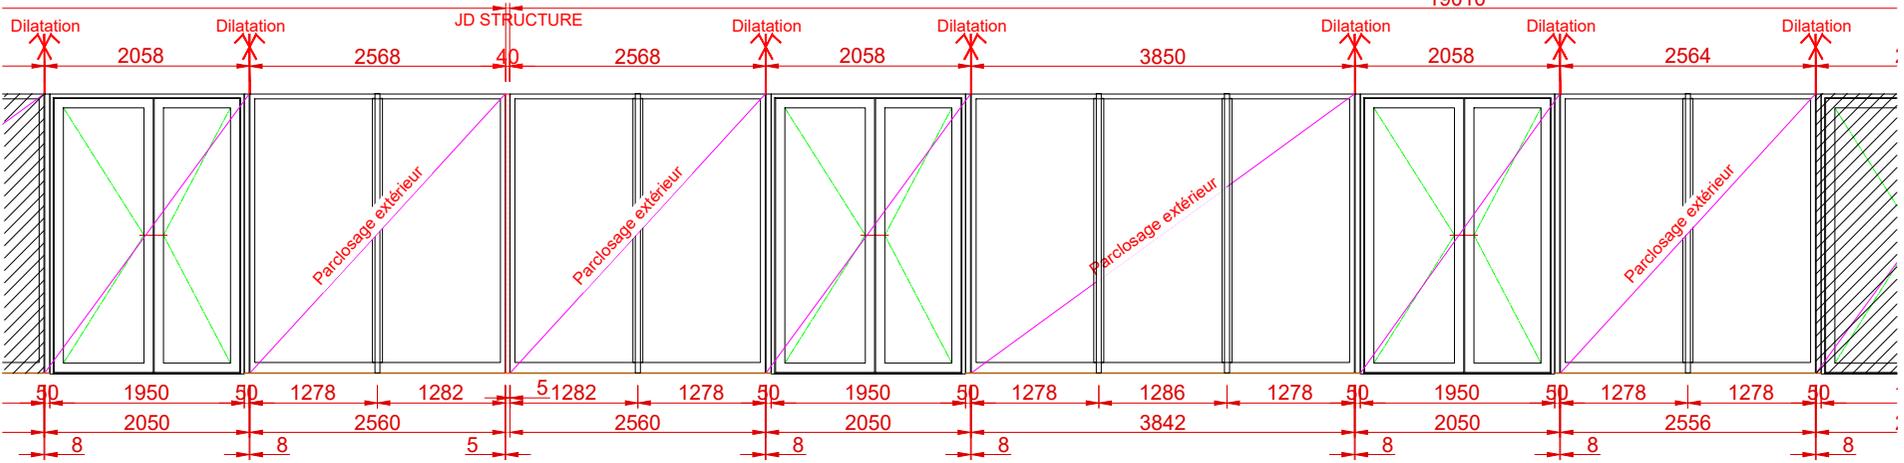

Façade EST - R2

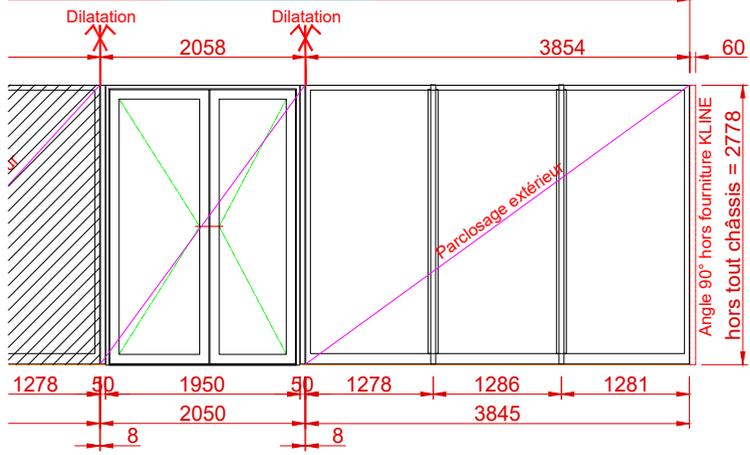


Façade NORD - R3

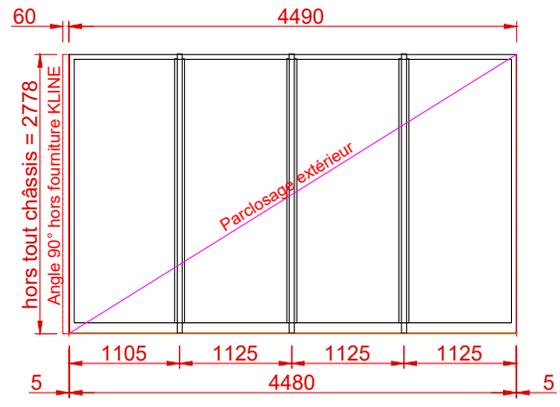


Les plans des châssis K.LINE ont été établis en fonction des spécifications et informations techniques données par le client; en tout état de cause tout ce qui est hors fourniture K.LINE relève de la seule responsabilité du client, lequel doit s'assurer de l'adéquation des plans K.LINE avec les plans de ses propres ouvrages selon les règles, normes, DTU en vigueur dans sa profession.

B	25/05/21	Modif découpage R2 et R5, suppression panneaux, māj hauteur	WG
A	10/02/21	Mise à jour	NP
Ind.	Date	Nature de la modification	Visa
Affaire: 15541 PARVIS DE RODE			
Client: 131421 KALIA			
		Commande/Devis N°: D0371837	
24 avenue des Sables CS 40129 85501 LES HERBIERS cedex Tél : 02.51.55.70.00 Fax : 02.51.92.92.32		Echelle: 1/55 - A3H	Plan N°:
		Date: 15/05/2020	03
		Dessinateur: NP	


Elevations RDC vue de l'extérieure
Façade SUD - R4

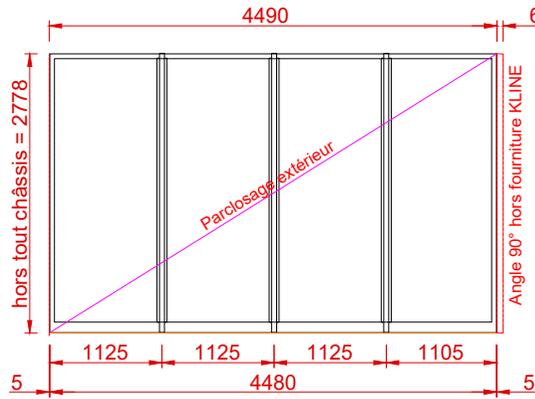


Façade EST - R5

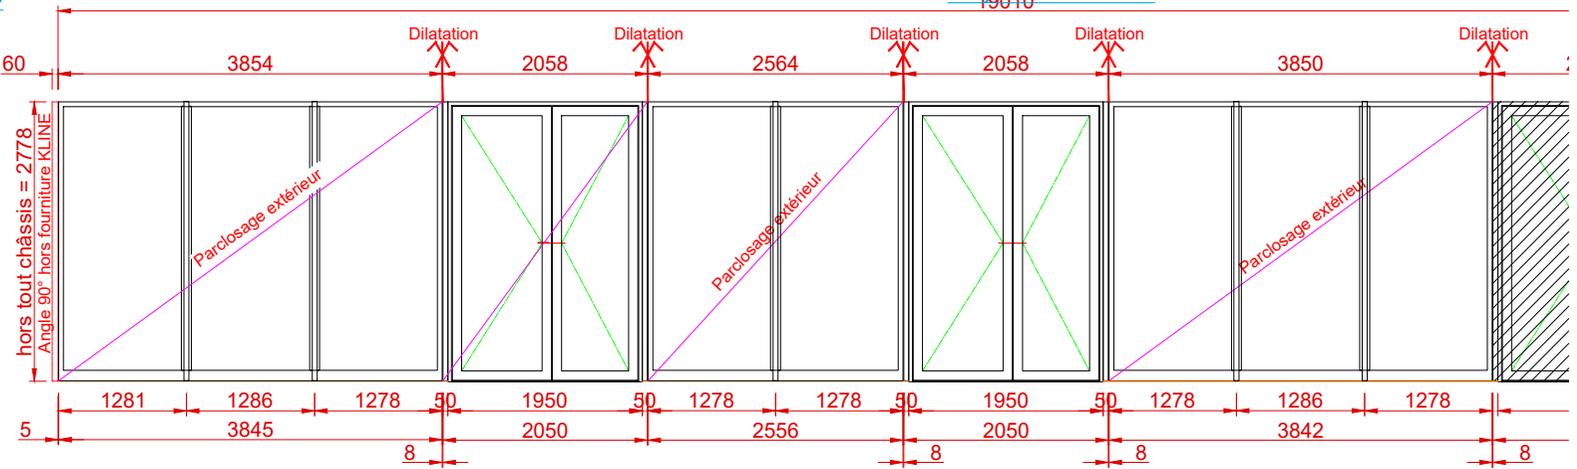

Façade EST - R5

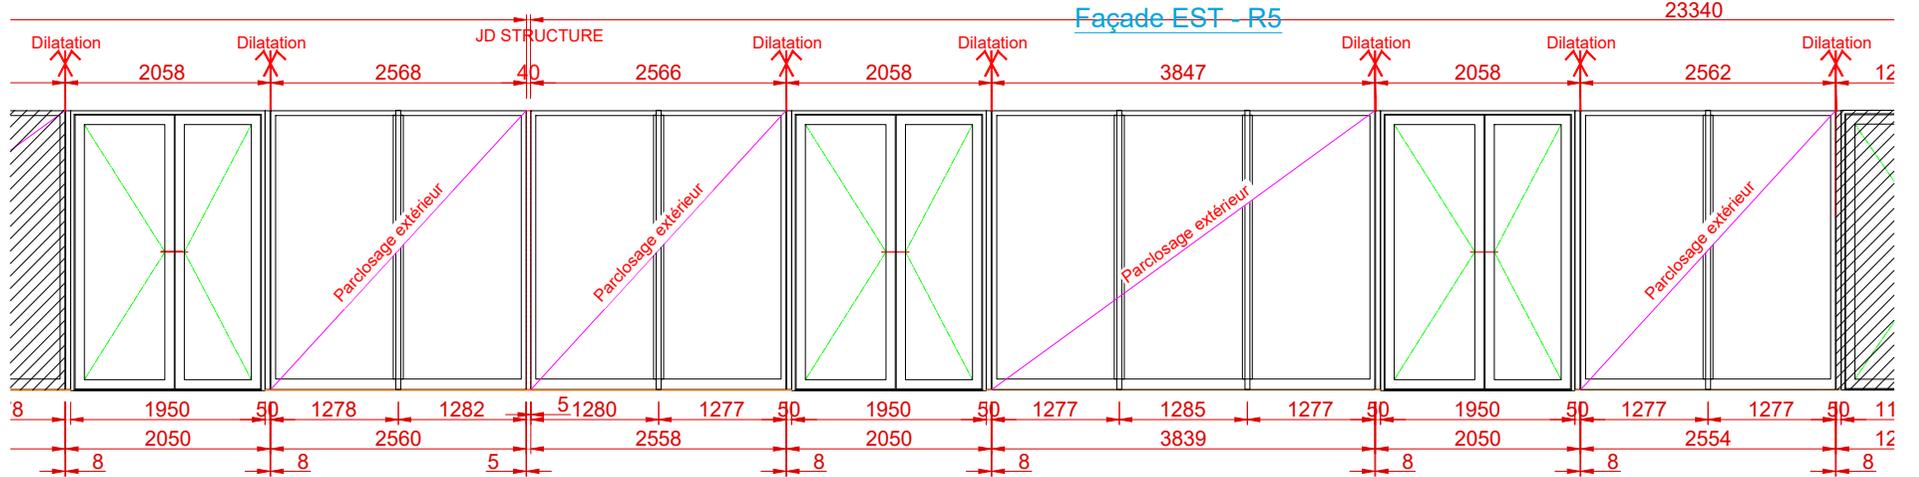

Façade EST - R5

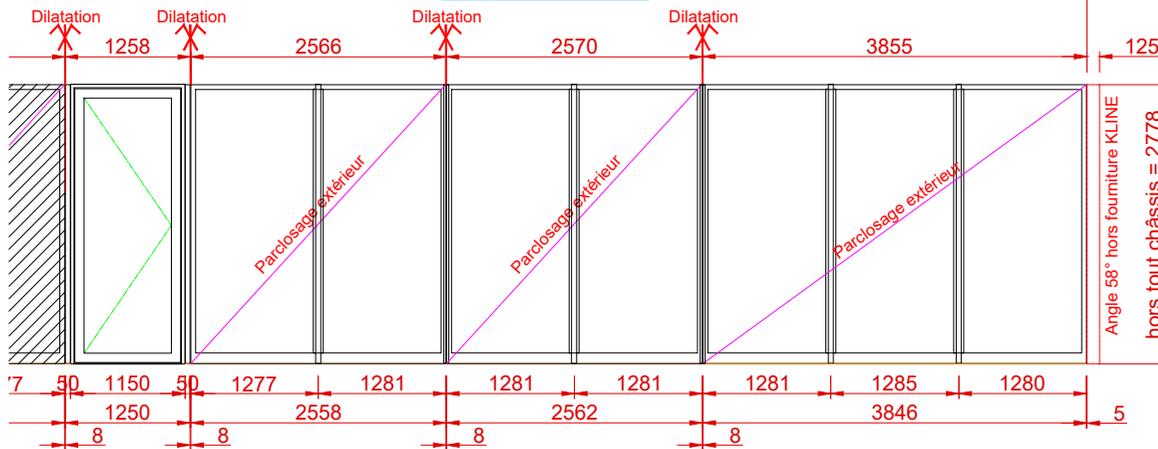


Les plans des châssis K.LINE ont été établis en fonction des spécifications et informations techniques données par le client; en tout état de cause tout ce qui est hors fourniture K.LINE relève de la seule responsabilité du client, lequel doit s'assurer de l'adéquation des plans K.LINE avec les plans de ses propres ouvrages selon les règles, normes, DTU en vigueur dans sa profession.

B	25/05/21	Modif découpage R2 et R5, suppression panneaux, maj hauteur	WG
A	10/02/21	Mise à jour	NP
Ind.	Date	Nature de la modification	Visa
Affaire: 15541 PARVIS DE RODE			
Client: 131421 KALIA			
		Commande/Devis N°: D0371837	
24 avenue des Sables CS 40129 85501 LES HERBIERS cedex Tél : 02.51.55.70.00 Fax : 02.51.92.92.32		Echelle: 1/55 - A3H	Plan N°:
		Date: 15/05/2020	04
		Dessinateur: NP	

Elevations RDC vue de l'extérieur



Façade NORD - R6

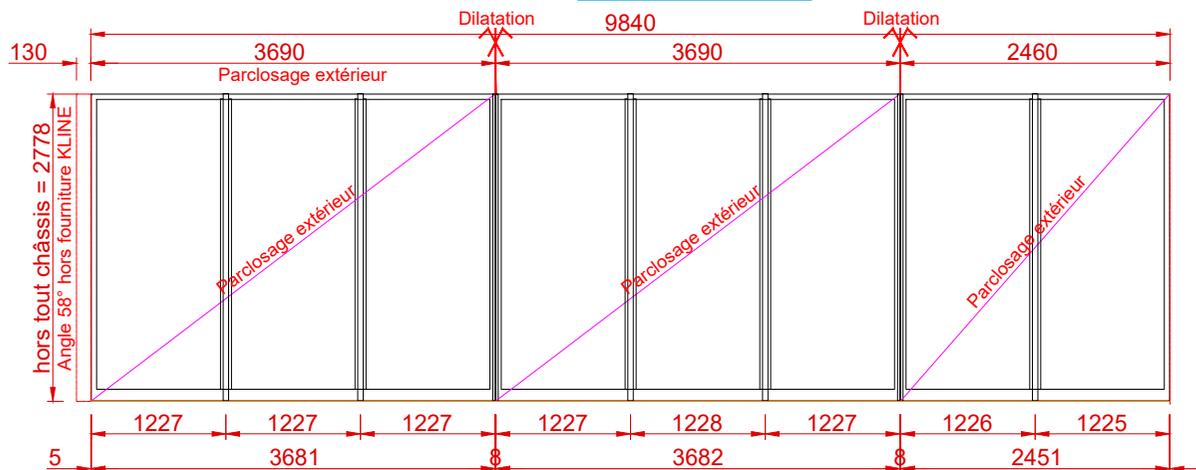

Elevations ETAGE vue de l'extérieur

Façade NORD - E6

Façade SUD - E1

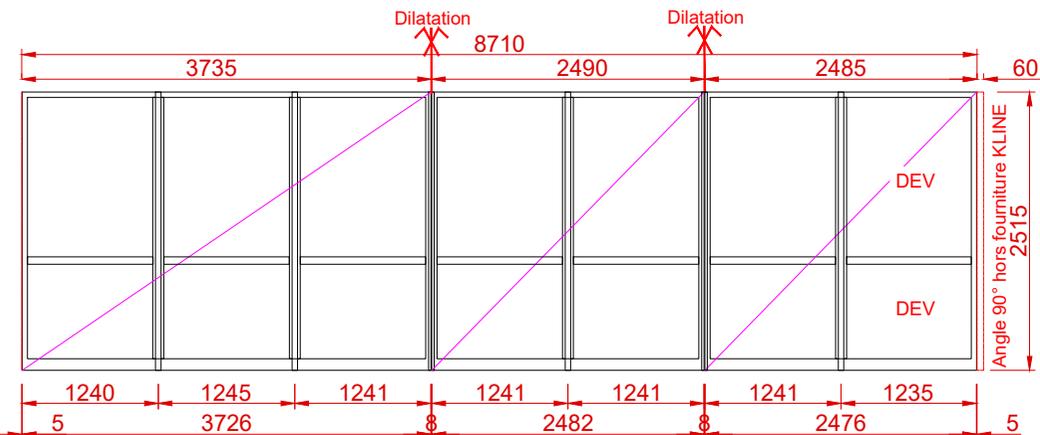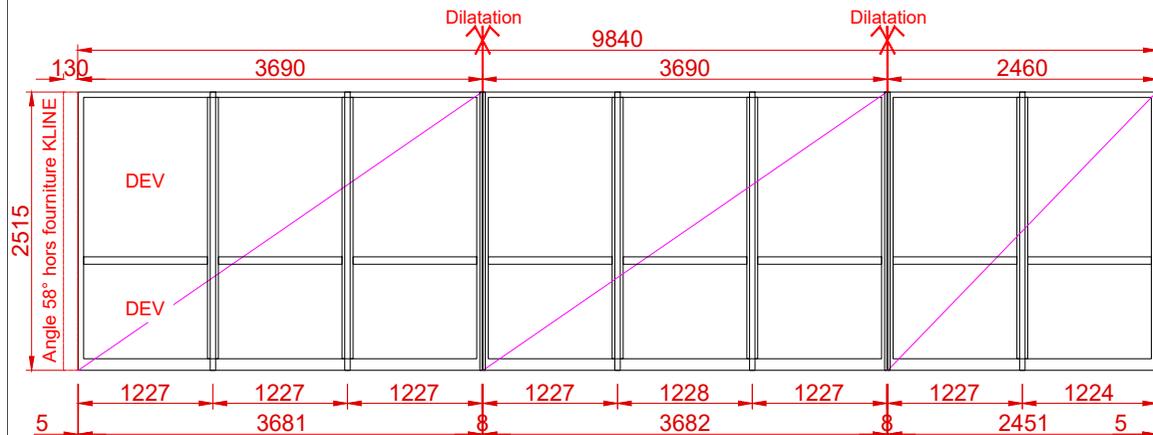

B	25/05/21	Suppression panneaux	WG
A	10/02/21	Mise à jour	NP
Ind.	Date	Nature de la modification	Visa
Affaire: 15541 PARVIS DE RODE			
Client: 131421 KALIA			

Les plans des châssis K.LINE ont été établis en fonction des spécifications et informations techniques données par le client; en tout état de cause tout ce qui est hors fourniture K.LINE relève de la seule responsabilité du client, lequel doit s'assurer de l'adéquation des plans K.LINE avec les plans de ses propres ouvrages selon les règles, normes, DTU en vigueur dans sa profession.

K.LINE
 LA FENÊTRE LUMIÈRE
 24 avenue des Sables
 CS 40129
 85501 LES HERBIERS cedex
 Tél : 02.51.55.70.00
 Fax : 02.51.92.92.32

Commande/Devis N°: D0371837

Echelle: 1/50 - A3H

Date: 15/05/2020

Dessinateur: NP


Plan N°:

05


Elevations ETAGE vue de l'extérieure

Façade EST - E2

JD STRUCTURE

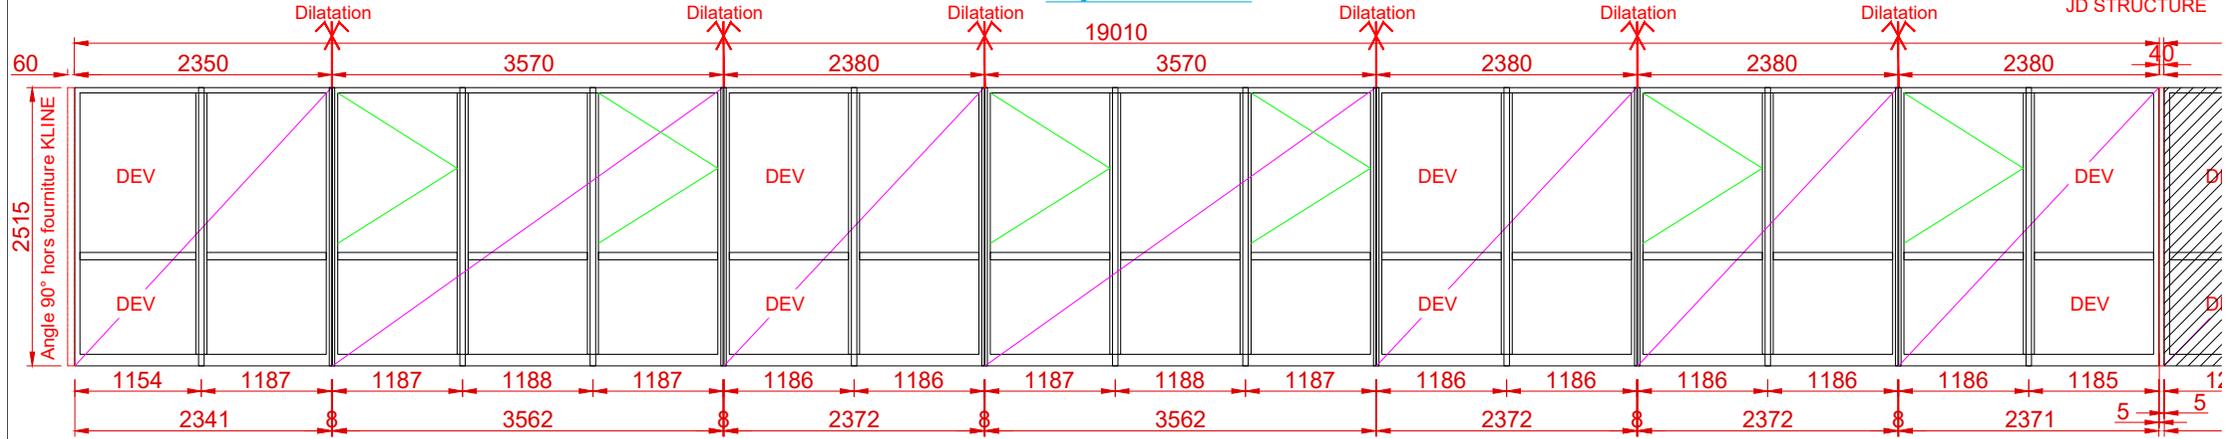

Façade EST - E2

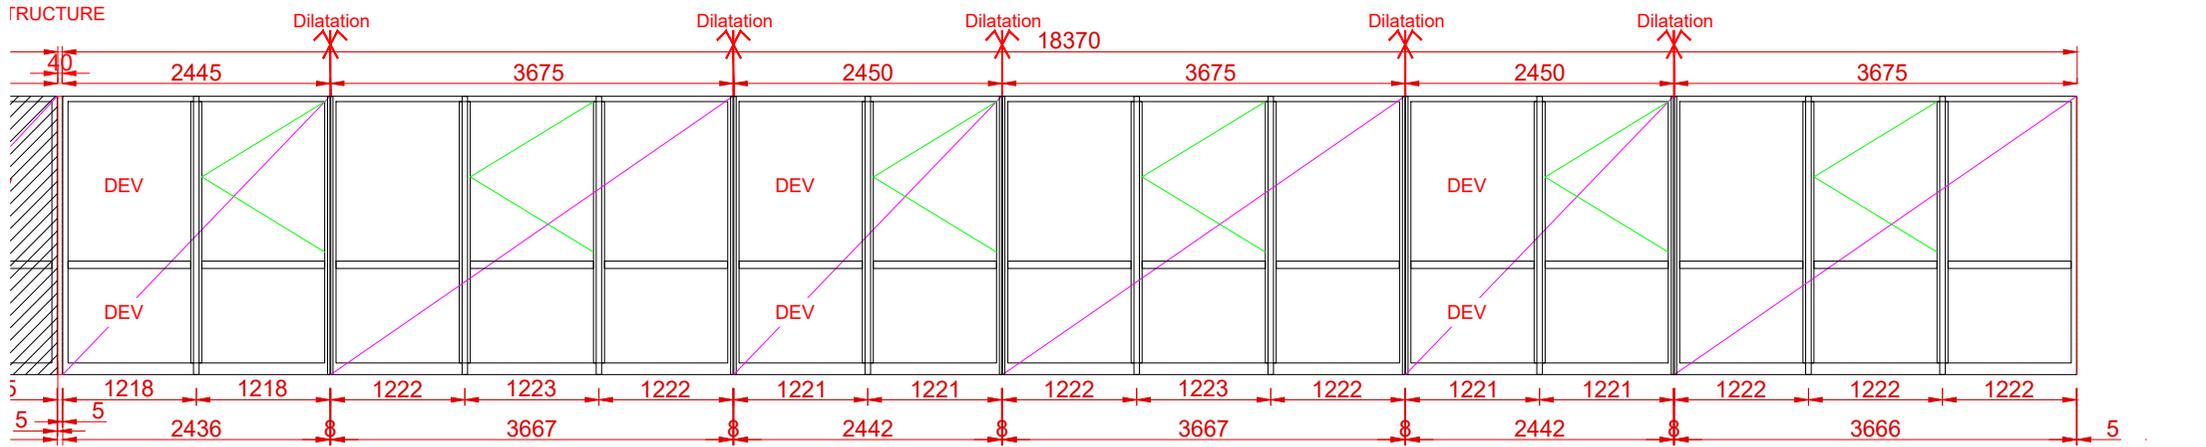


Les plans des chassis K.LINE ont été établis en fonction des spécifications et informations techniques données par le client; en tout état de cause tout ce qui est hors fourniture K.LINE relève de la seule responsabilité du client, lequel doit s'assurer de l'adéquation des plans K.LINE avec les plans de ses propres ouvrages selon les règles, normes, DTU en vigueur dans sa profession.


B	25/05/21	Suppression panneaux	WG
A	10/02/21	Mise à jour	NP
Ind.	Date	Nature de la modification	Visa
Affaire: 15541 PARVIS DE RODE			
Client: 131421 KALIA			
		Commande/Devis N°: D0371837	
24 avenue des Sables CS 40129 85501 LES HERBIERS cedex Tél : 02.51.55.70.00 Fax : 02.51.92.92.32		Echelle: 1/50 - A3H	Plan N°:
		Date: 15/05/2020	06
		Dessinateur: NP	

Elevations ETAGE vue de l'extérieure


Façade EST - E5

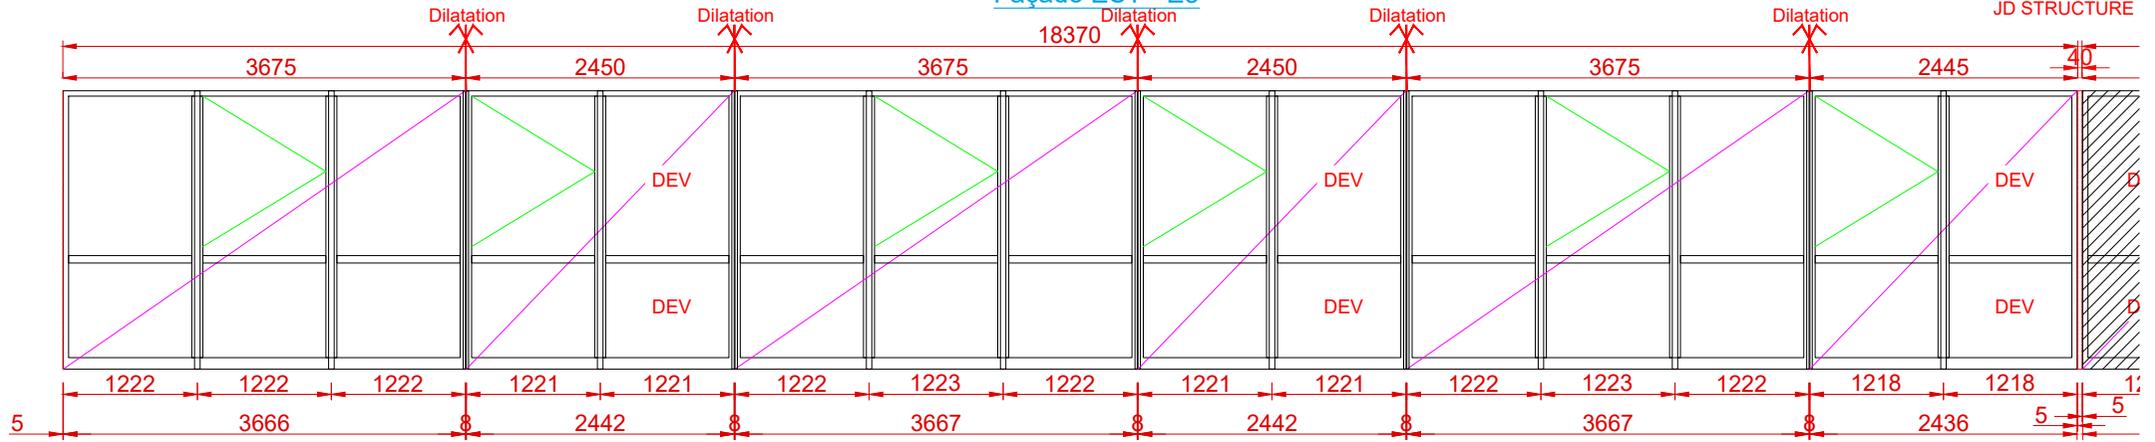

Façade EST - E5

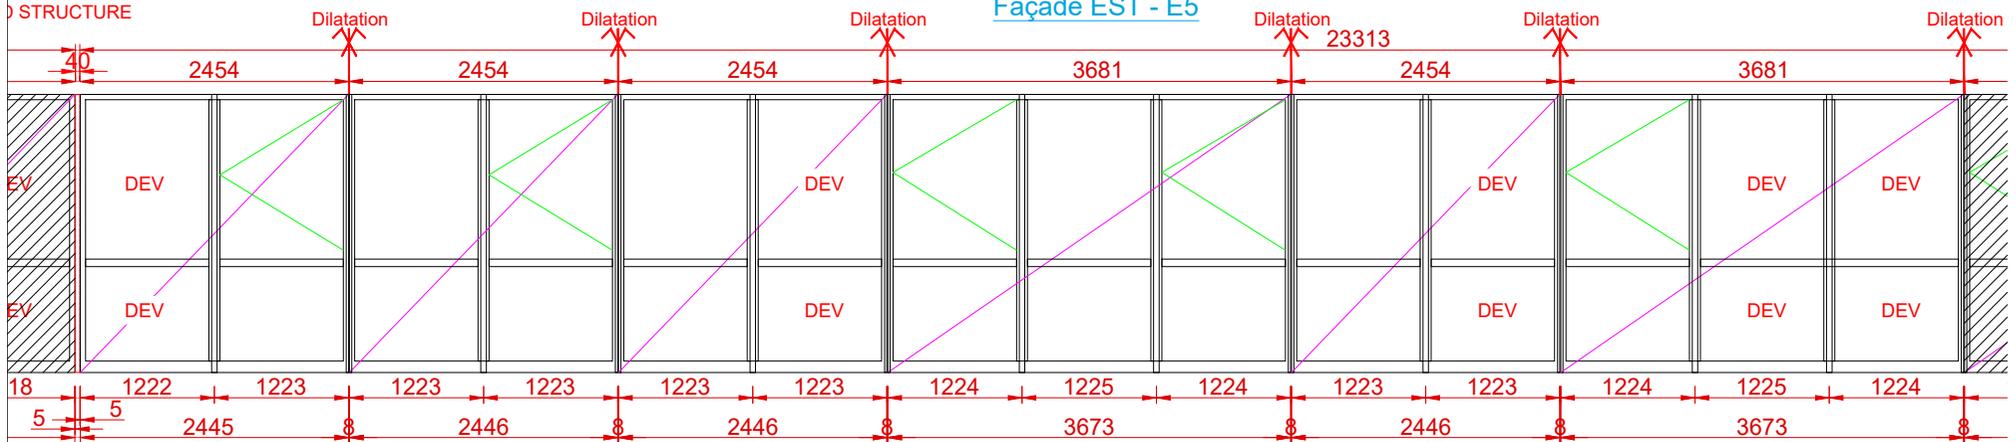

Façade EST - E5

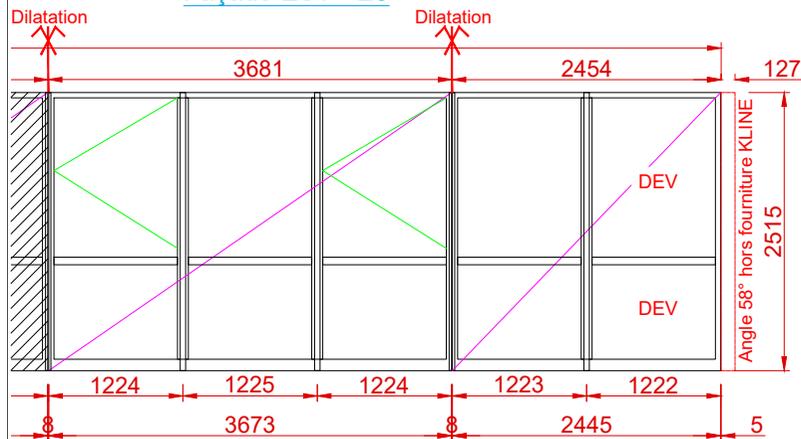

Les plans des chassis K.LINE ont été établis en fonction des spécifications et informations techniques données par le client; en tout état de cause tout ce qui est hors fourniture K.LINE relève de la seule responsabilité du client, lequel doit s'assurer de l'adéquation des plans K.LINE avec les plans de ses propres ouvrages selon les règles, normes, DTU en vigueur dans sa profession.

B	25/05/21	Suppression panneaux	WG
A	10/02/21	Mise à jour	NP
Ind.	Date	Nature de la modification	Visa
Affaire: 15541 PARVIS DE RODE			 
Client: 131421 KALIA			

K.LINE
 LA FENÊTRE LUMIÈRE
 24 avenue des Sables
 CS 40129
 85501 LES HERBIERS cedex
 Tél : 02.51.55.70.00
 Fax : 02.51.92.92.32

Commande/Devis N°: D0371837		Plan N°: 07
Echelle: 1/50 - A3H	Date: 15/05/2020	
Dessinateur: NP		